




ПРЕДЛОЖЕНИЕ ЗА ИЗМЕНЕНИЕ НА ОБЩ УСТРОЙСТВЕН ПЛАН НА ОБЩИНА САМУИЛ, ОБЛАСТ РАЗГРАД

УСТРОЙСТВО НА ТЕРИТОРИЯТА
М 1:25 000

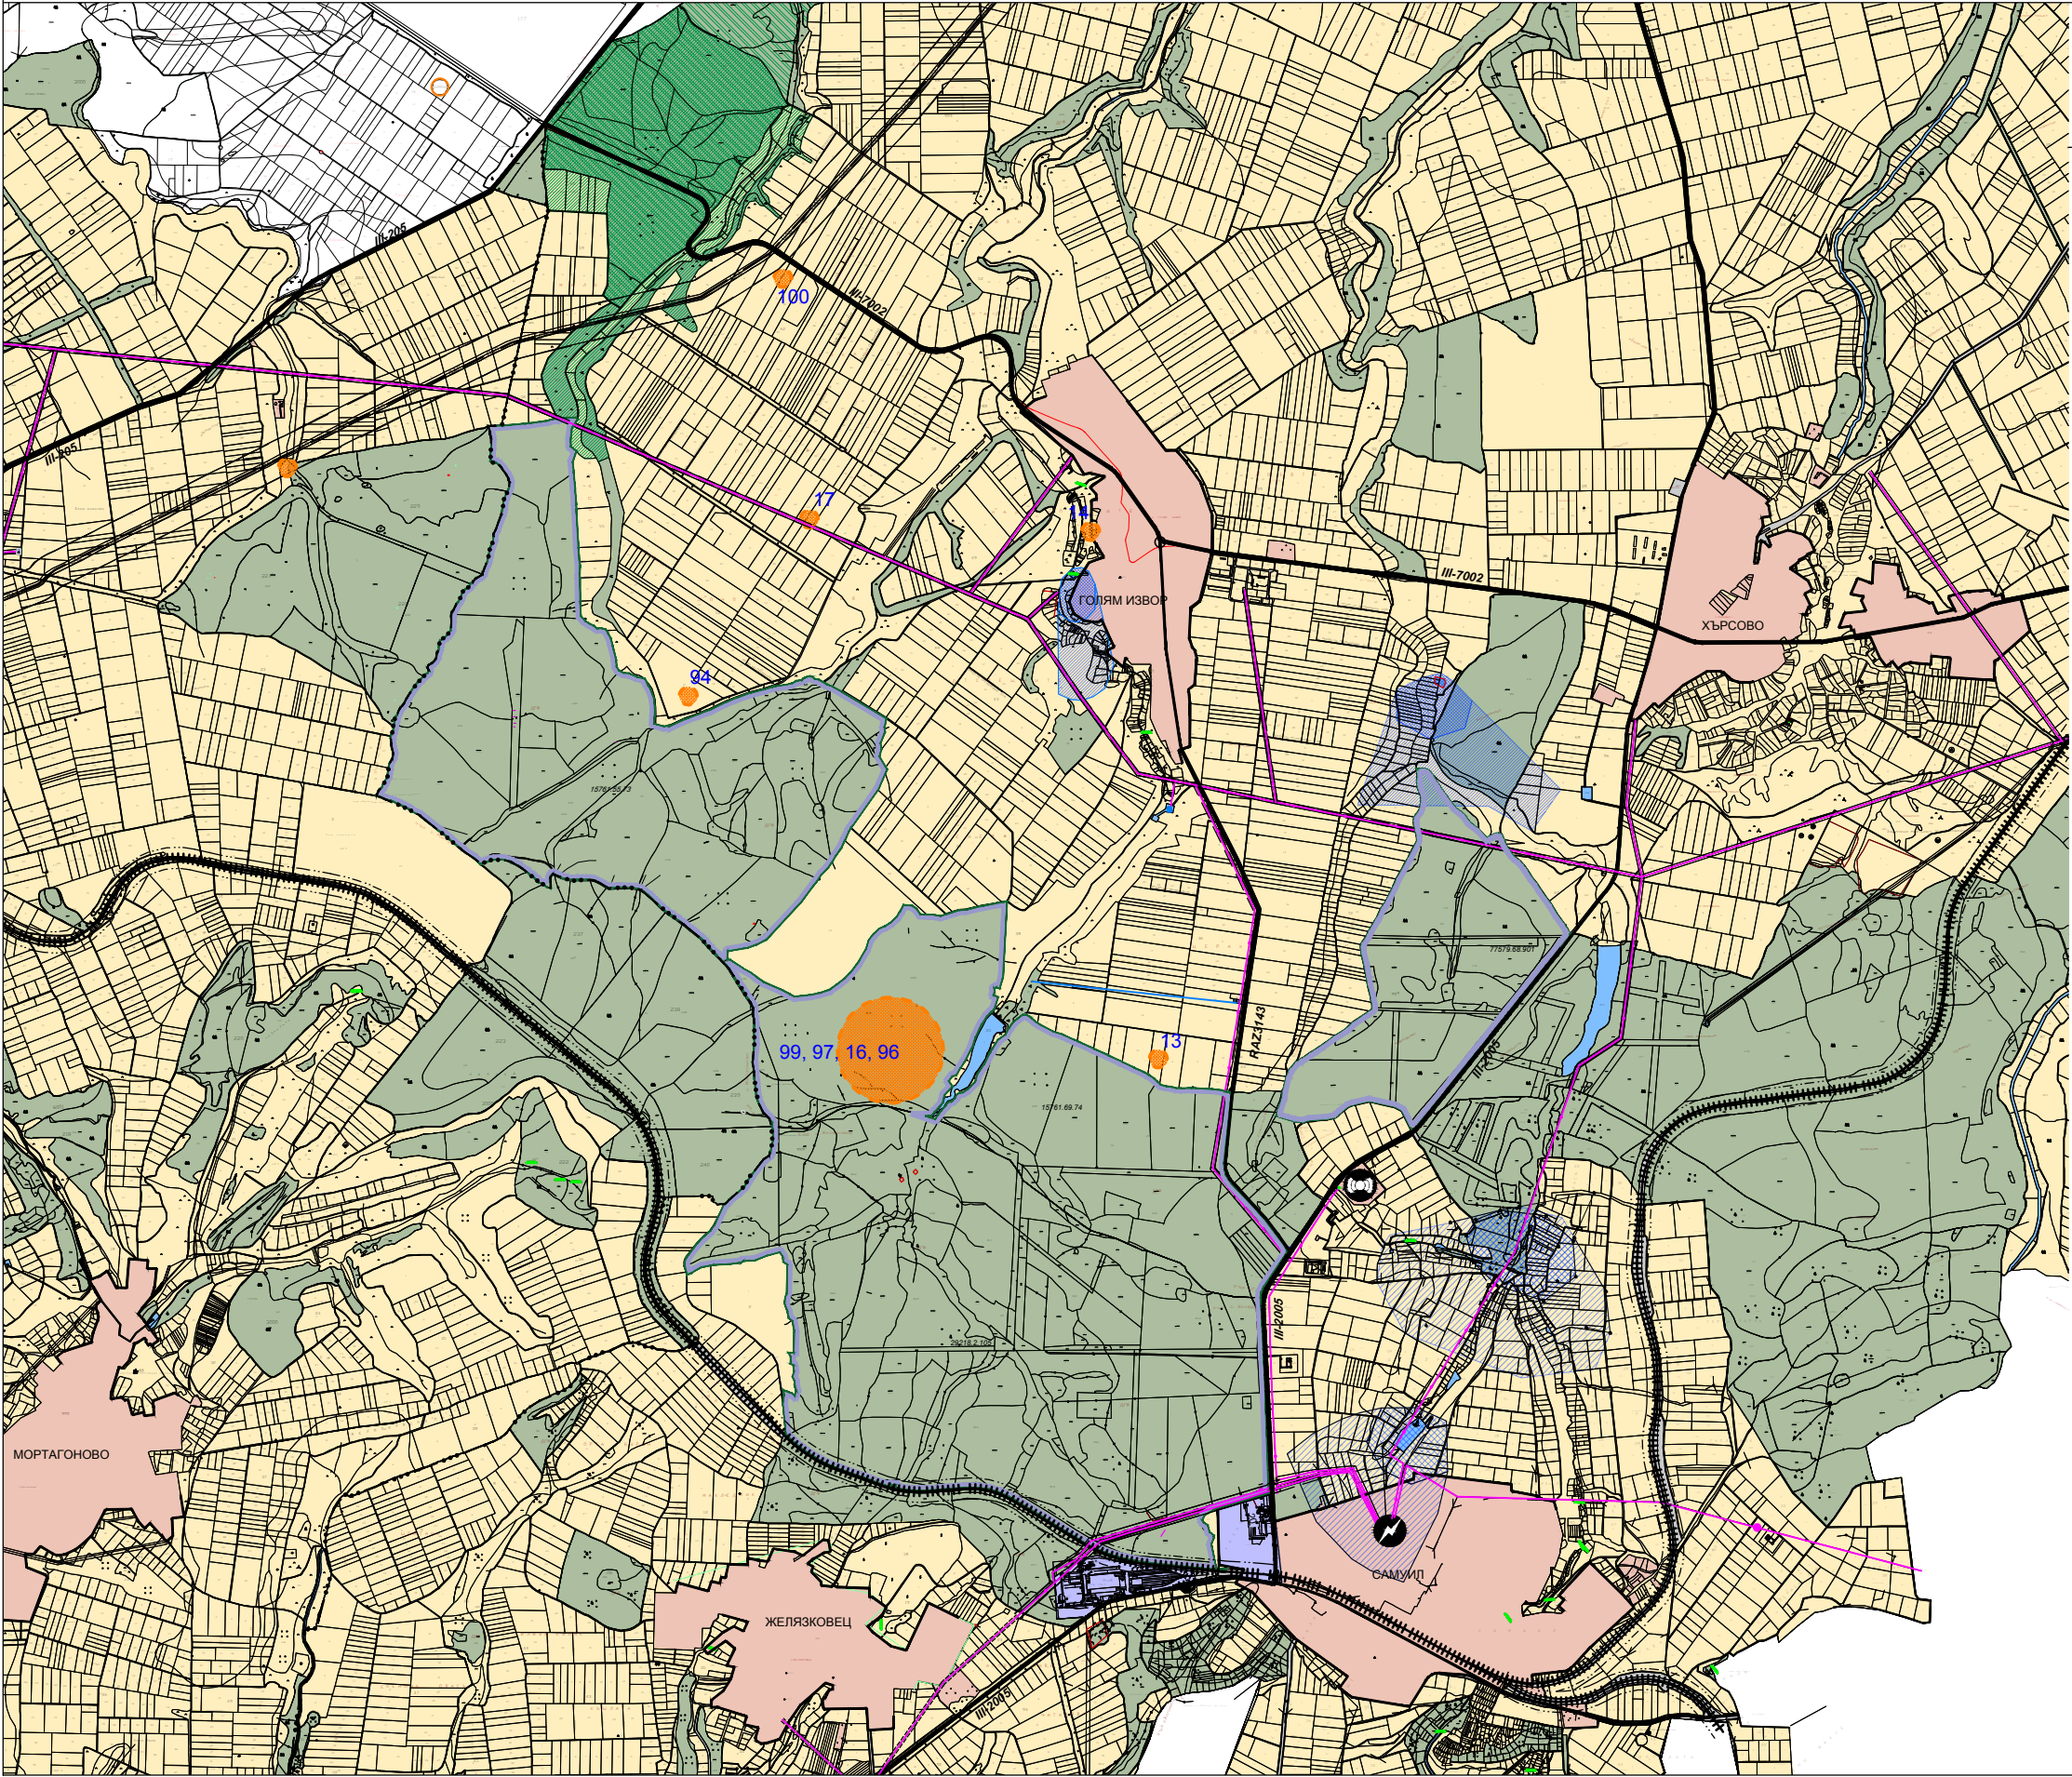

ЛЕГЕНДА:

ГРАНИЦИ:

- ГРАНИЦА НА ОБЩИНА
- ГРАНИЦА НА ЗЕМЛИЩЕ
- СТРОИТЕЛНА ГРАНИЦА НА НАСЕЛЕНО МЯСТО

КОМУНИКАЦИОННО-ТРАНСПОРТНА ИНФРАСТРУКТУРА:

- ЖП ЛИНИЯ
- ограничителна строителна линия на 60 м от оста на крайния железопътен коловоз
- РЕПУБЛИКАНСКИ ПЪТИЩА
- МЕСТНИ ОБЩИНСКИ ПЪТИЩА

ТЕХНИЧЕСКА ИНФРАСТРУКТУРА - СЪЩЕСТВУВАЩИ

ТРАСЕТА И СЕРВИТУТИ

- ЕЛЕКТРИЧЕСКИ ПРОВОДИ ВЛ СРН
- СЕРВИТУТ НА ЕЛЕКТРИЧЕСКИ ПРОВОДИ ВЛ СРН
- ГАЗОПРОВОД
- СЕРВИТУТ НА ГАЗОПРОВОД

ОБЕКТИ НА ТЕХНИЧЕСКАТА ИНФРАСТРУКТУРА:

- ПОДСТАНЦИИ ЕЛЕКТРОСНАБДИТЕЛНИ
- РЕТРАНСЛАТОРИ

ТЕРИТОРИИ И УСТРОЙСТВЕНИ РЕЖИМИ

- УРБАНИЗИРАНИ ТЕРИТОРИИ
- ЗЕМЕДЕЛСКИ ТЕРИТОРИИ
- ГОРСКИ ТЕРИТОРИИ
- ГОРСКИ ТЕРИТОРИИ С ДОПУСТИМА ПРОМЯНА НА ПРЕДНАЗНАЧЕНИЕТО
- ТЕРИТОРИИ ЗА ВОДИ И ВОДНИ ОБЕКТИ
- ТЕРИТОРИИ НА ТРАНСПОРТА
- ПРОИЗВОДСТВЕНИ ЗОНИ

НЕДВИЖИМИ КУЛТУРНИ ЦЕННОСТИ

- АРХЕОЛОГИЧЕСКИ ОБЕКТ
- 94 НОМЕР НА РЕГИСТРАЦИОННА КАРТА НА АРХЕОЛОГИЧЕСКИ ОБЕКТ
- НЕДВИЖИМА КУЛТУРНА ЦЕННОСТ