



СКИЦА ПРЕДЛОЖЕНИЕ ЗА ИЗМЕНЕНИЕ НА ПУП-ПР

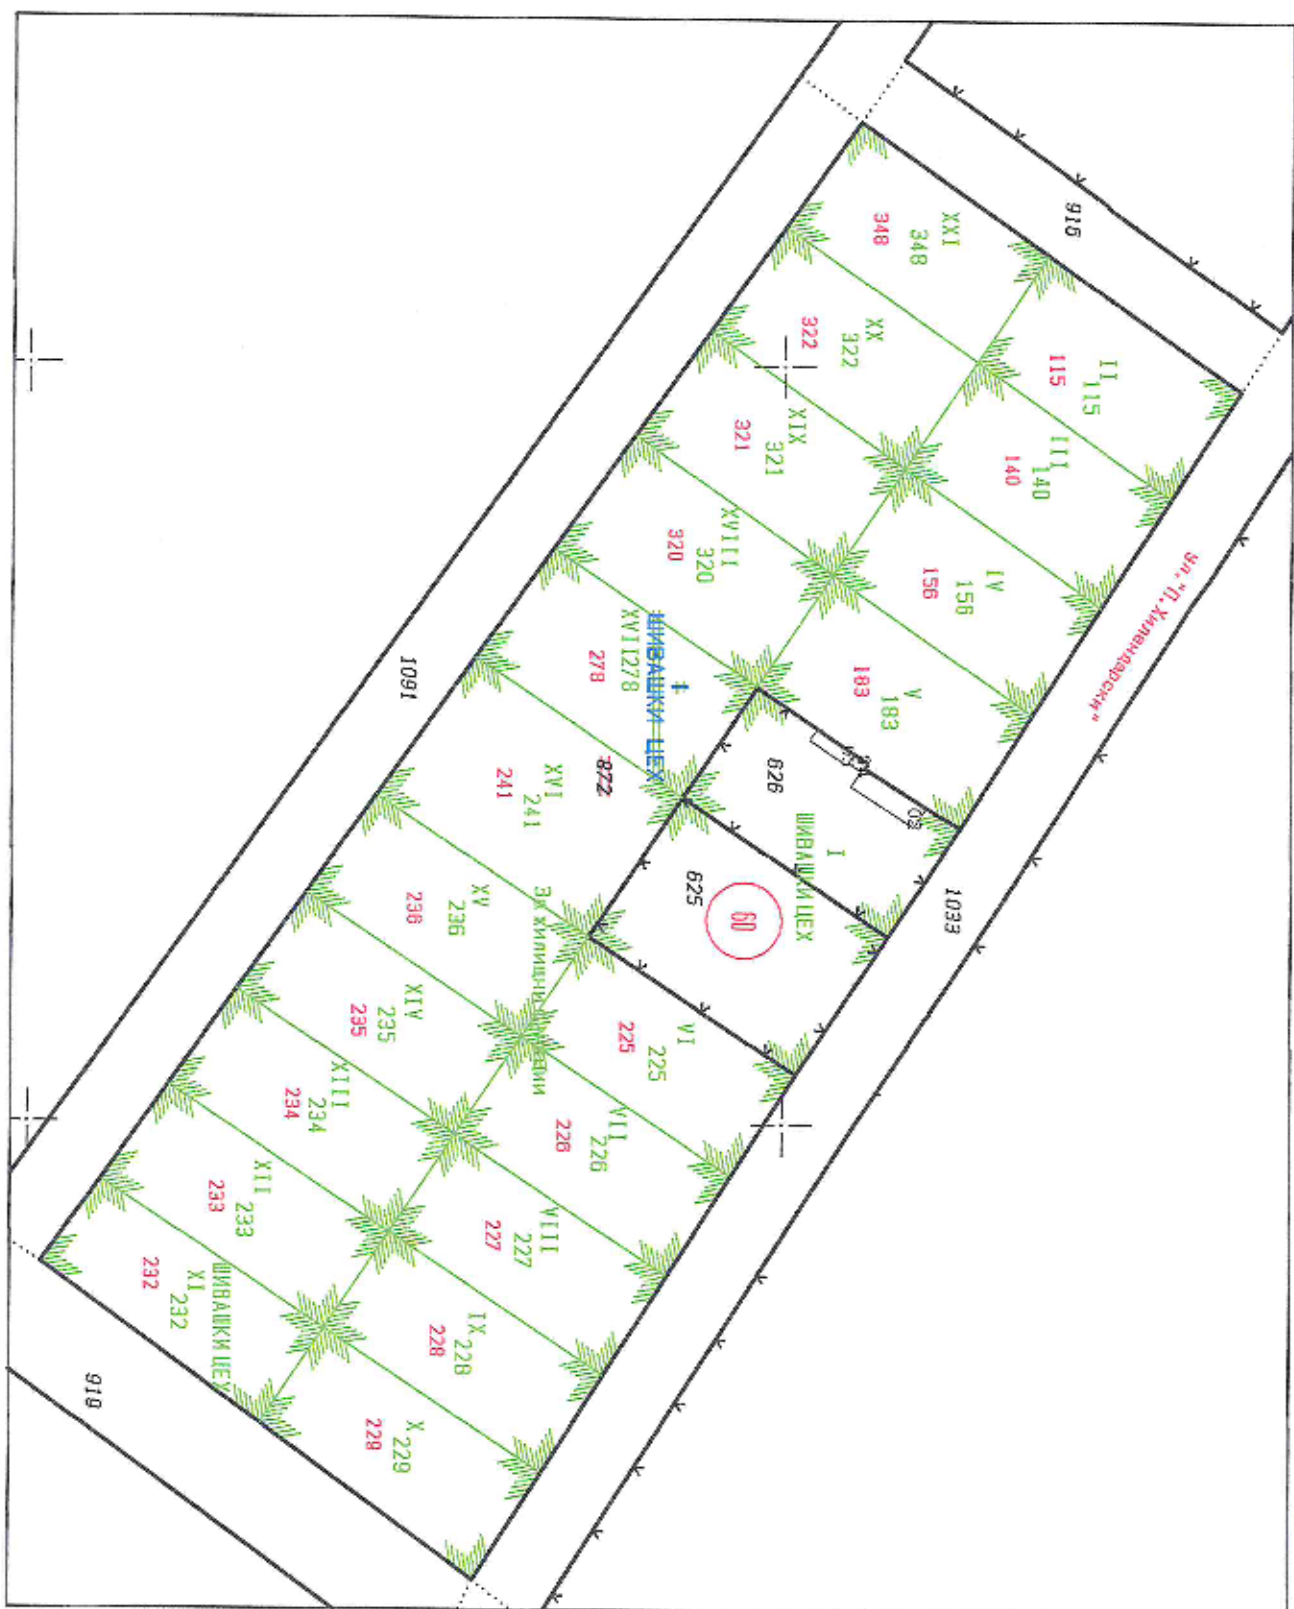

СКИЦА-ПРЕДЛОЖЕНИЕ ЗА ИЗМЕНЕНИЕ НА ПУП -ПР

Площ на новообразуваните УПИ в кв.м.

УПИ с № II-115 с площ – 533 кв.м.
 УПИ с № III -140 с площ - 539 кв.м
 УПИ с № IV-156с площ – 545 кв.м.
 УПИ с № V-183 с площ – 583 кв.м.
 УПИ с № VI-225 с площ – 526 кв.м.
 УПИ с № VII -226 с площ - 525 кв.м
 УПИ с № VIII-227 с площ – 525 кв.м.
 УПИ с № IX-228 с площ – 524 кв.м.
 УПИ с № X -229 с площ - 552 кв.м
 УПИ с № XI-232с площ – 514 кв.м.
 УПИ с № XII-233 с площ – 542 кв.м.
 УПИ с № XIII-234 с площ – 542 кв.м.
 УПИ с № XIV -235 с площ - 541 кв.м
 УПИ с № XV-236 с площ – 541 кв.м.
 УПИ с № XVI-241 с площ – 747 кв.м.
 УПИ с № XVII-278 с площ – 581 кв.м.
 УПИ с № XVIII-320 с площ – 588 кв.м.
 УПИ с № XIX -321 с площ - 540 кв.м
 УПИ с № XX-322 с площ – 532 кв.м.
 УПИ с № XXI-348 с площ – 523 кв.м.

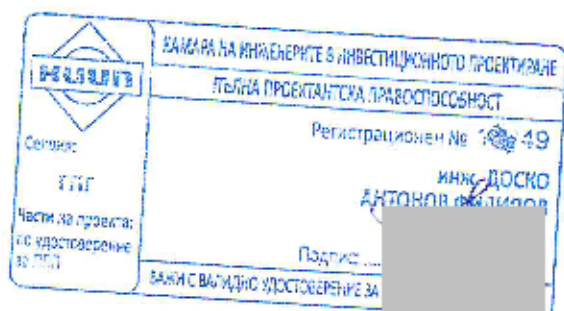

„ГЕО-5“ ЕООД – гр.РАЗГРАД			
Обект:	УПИ от кв.60 по плана на с.Самуил общ.Самуил		
Възложител	ОБЩИНА САМУИЛ		
Чертеж:	ПРЕДЛОЖЕНИЕ ЗА ИЗМЕНЕНИЕ		
Проектира:	[Redacted]	инж. Д. ФИЛИПОВ	Фаза: П У П
Управител		инж. Д. ФИЛИПОВ	Мащаб: 1:1000
Възложител			Дата: 03.2025г.
			Чертеж: 1- 2